


# NIV. -1

-  Cabine Haute Tension  
Hoogspanningscabine
-  Local Sibelga  
Sibelga lokaal
-  Blusapparaat  
Extincteur
-  Blusapparaat CO2  
Extincteur
-  Haspel  
Lance à incendie
-  Hydrant
-  Infirmierie  
Ziekenboeg
-  Chemin d'évacuation  
Vluchtroute
-  Zones à évacuer  
Te evacueren zones
-  Lift

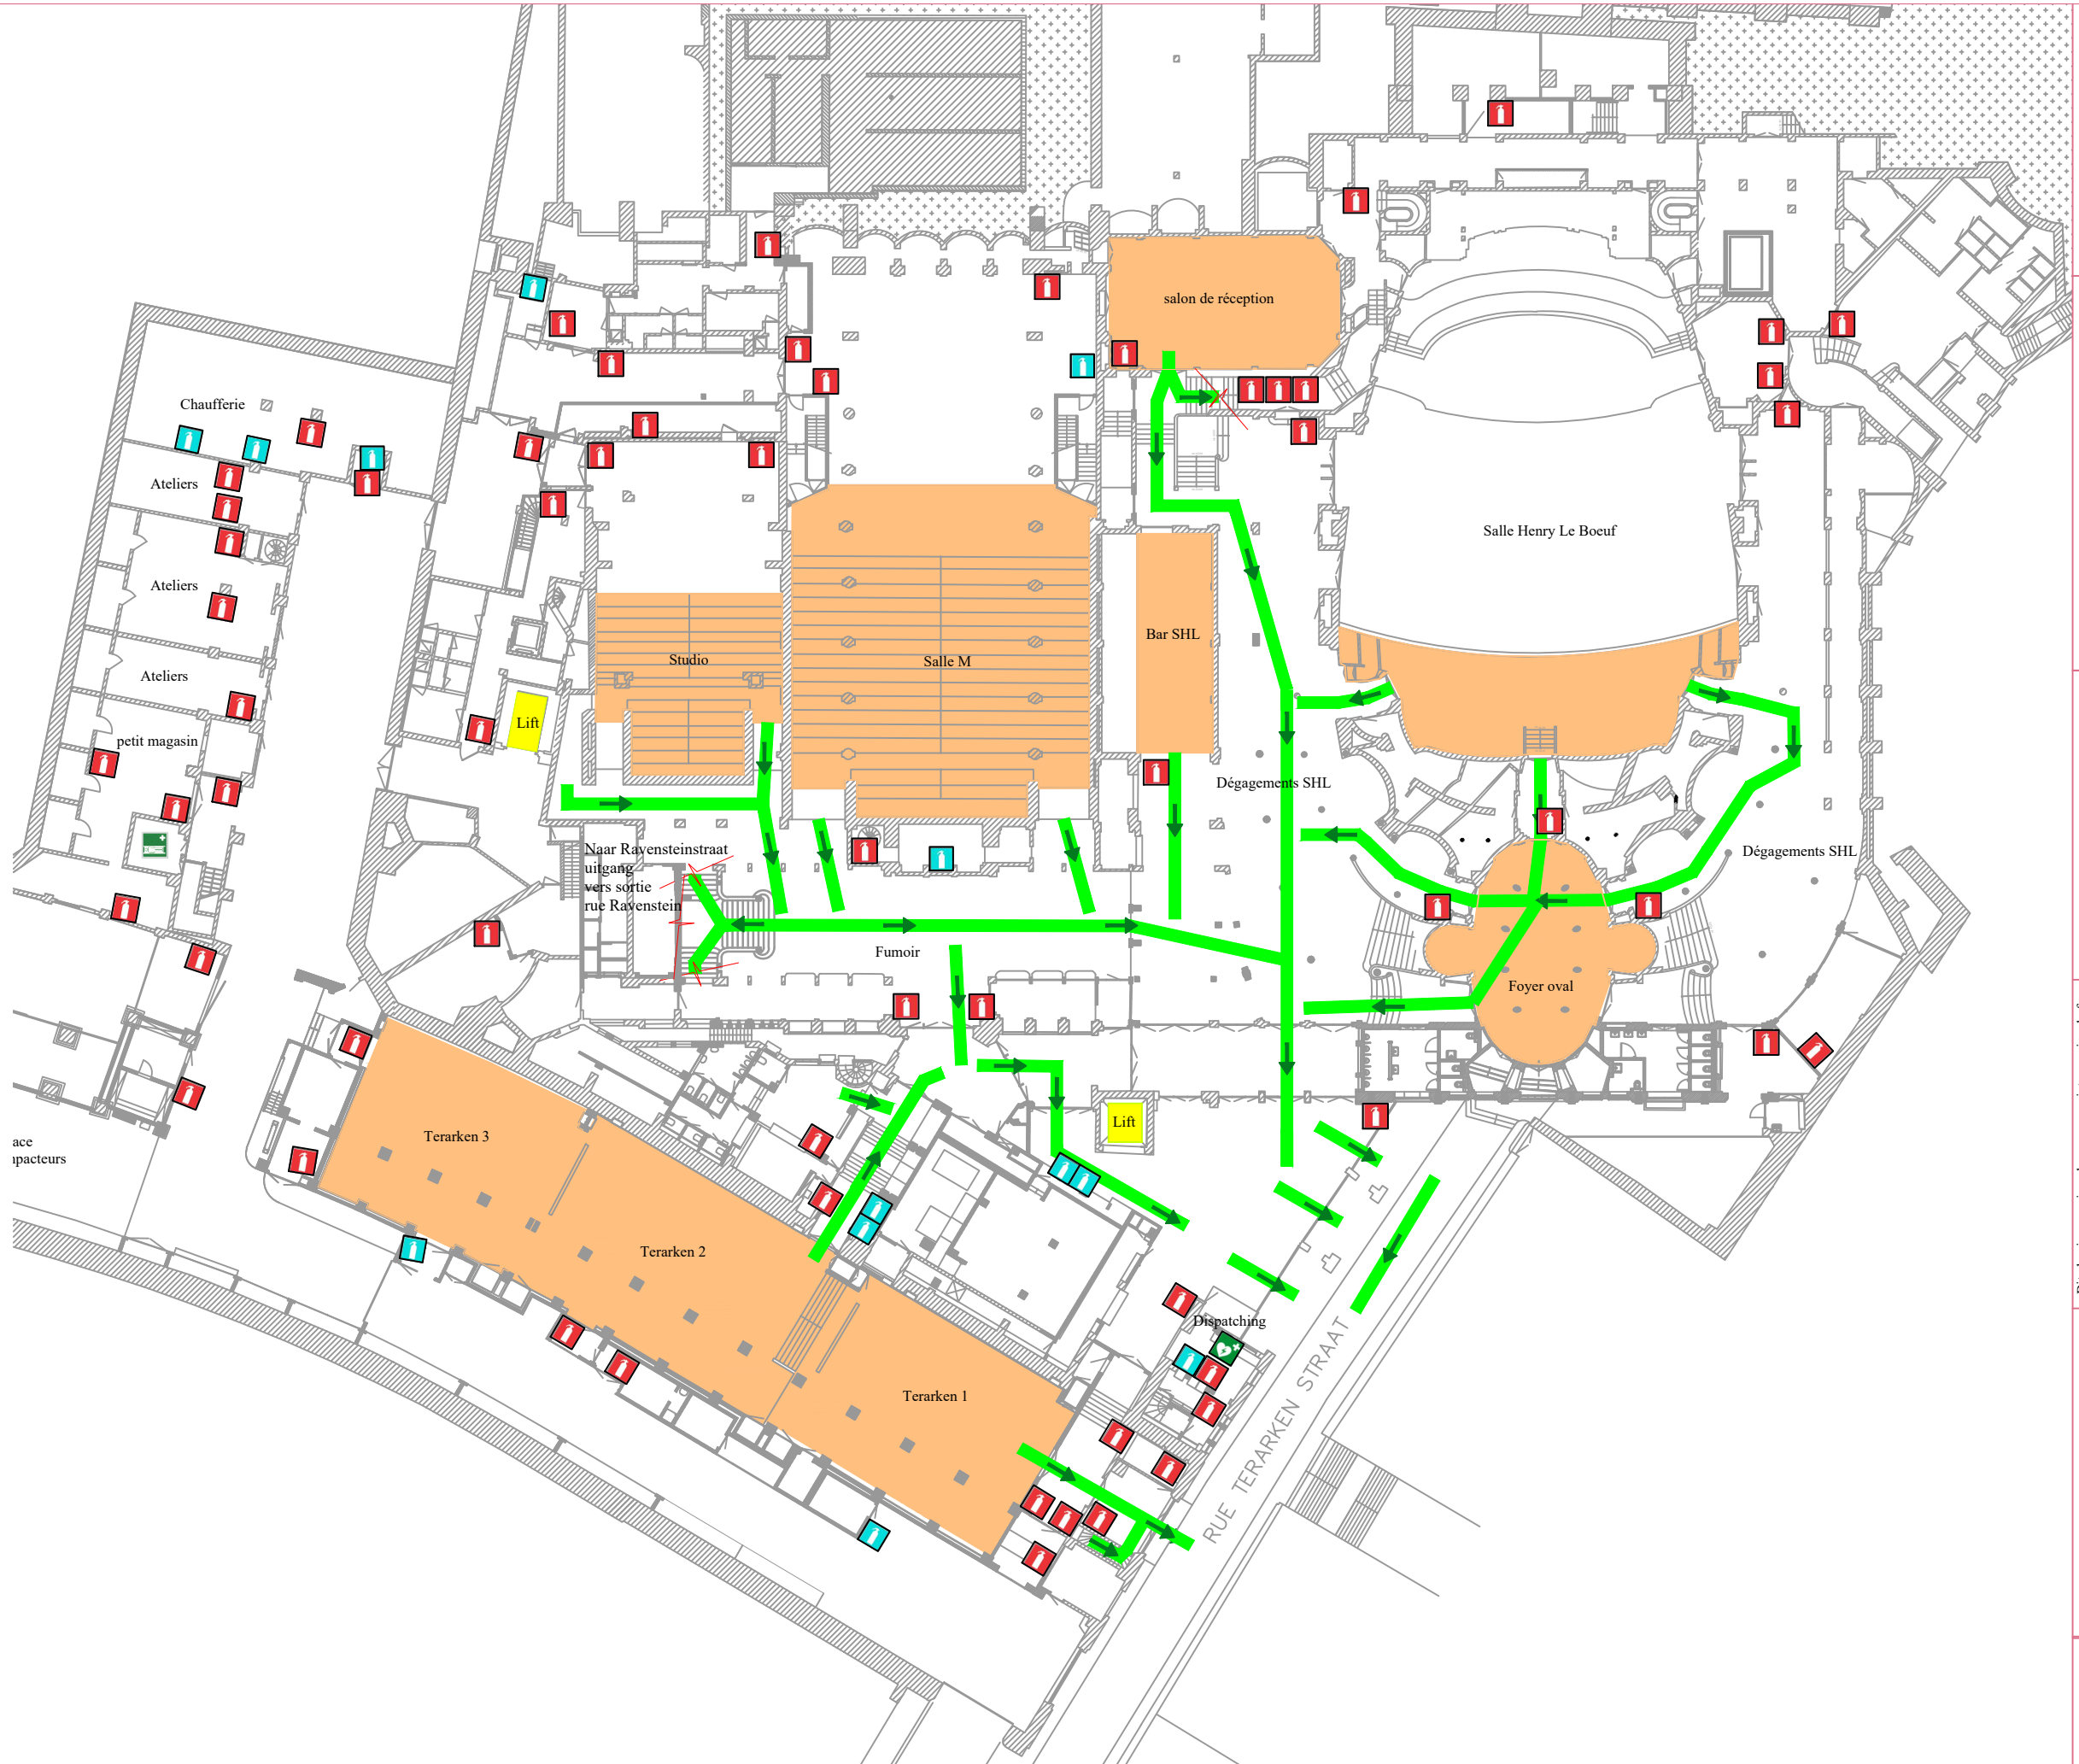

Plan Num : 47/21-03

Schaal/Echelle : ----

Révision :  
Index

**Technische dienst - Service technique**

Getekend door / dessiné par : V. Scalbert

Nagezien door / vérifié par :

Datum - date : 04/05/2021

**Plan:**

Chemins d'évacuation niv. -1

Evacuatiewegen

- Dit plan is onze eigendom en mag niet gecopieerd of gereproduceerd worden zonder schriftelijke en voorafgaande toestemming van het Palais voor Schone Kunsten.  
- Ce plan est notre propriété et ne peut être copié ou reproduit sans l'accord écrit préalable du Palais des Beaux-Arts  
- Plan original, propriété de Barbara Van der Wee

**PALEIS VOOR SCHONE KUNSTEN**  
**PALAIS DES BEAUX-ARTS**  
Ravensteinstraat 23, 1000 Brussel  
Rue Ravenstein 23, 1000 Bruxelles

**BO**  
**ZAR**